



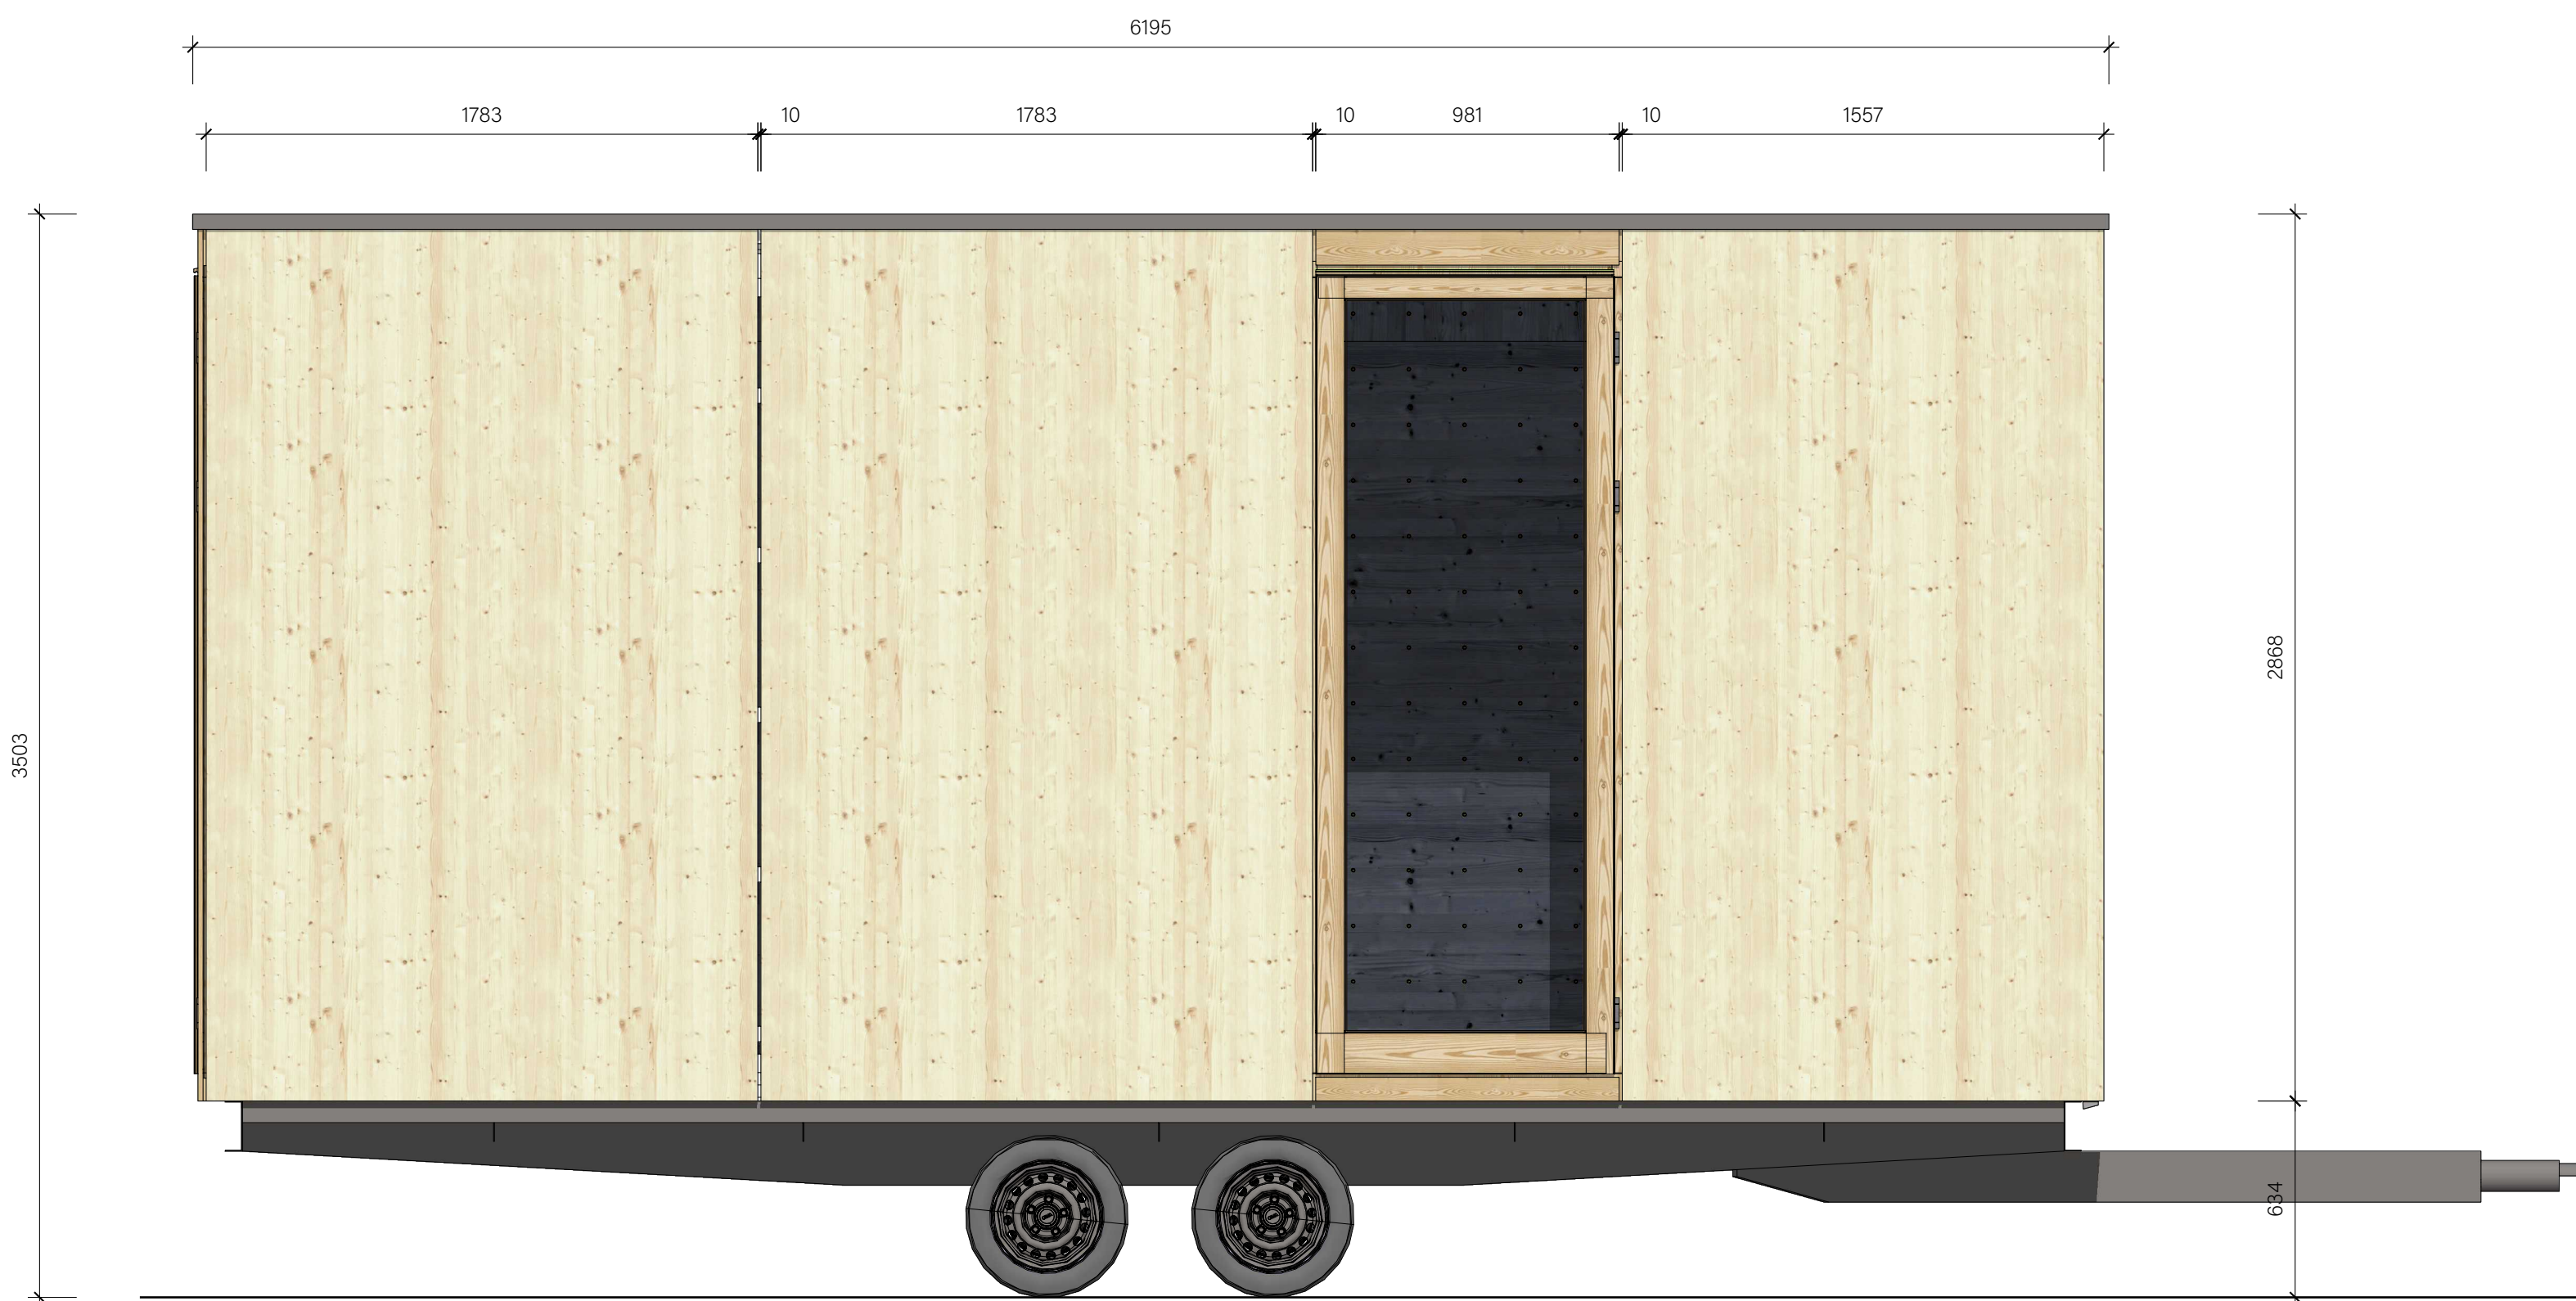

SEITENANSICHT TÜRE M 1:20

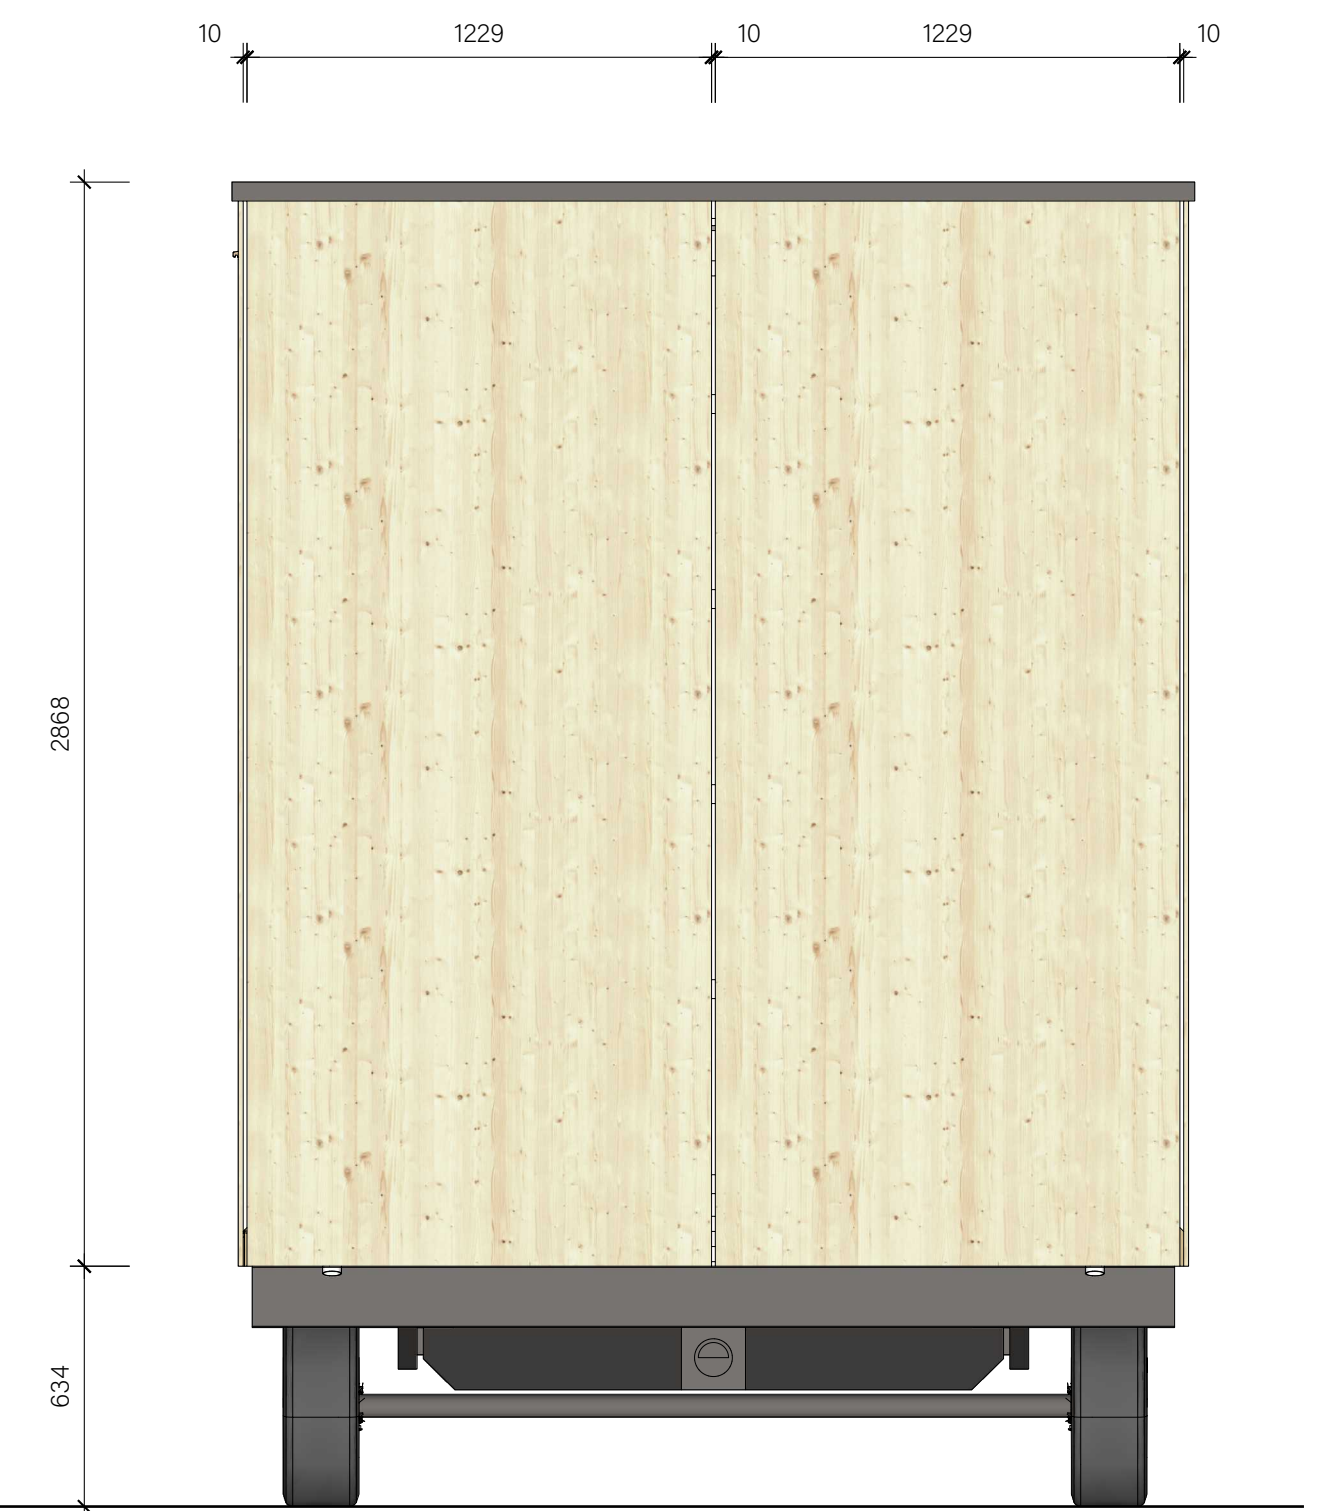


HINTERANSICHT M 1:20



VORDERANSICHT ANSICHT M 1:20



DRAUFSICHT M 1:20

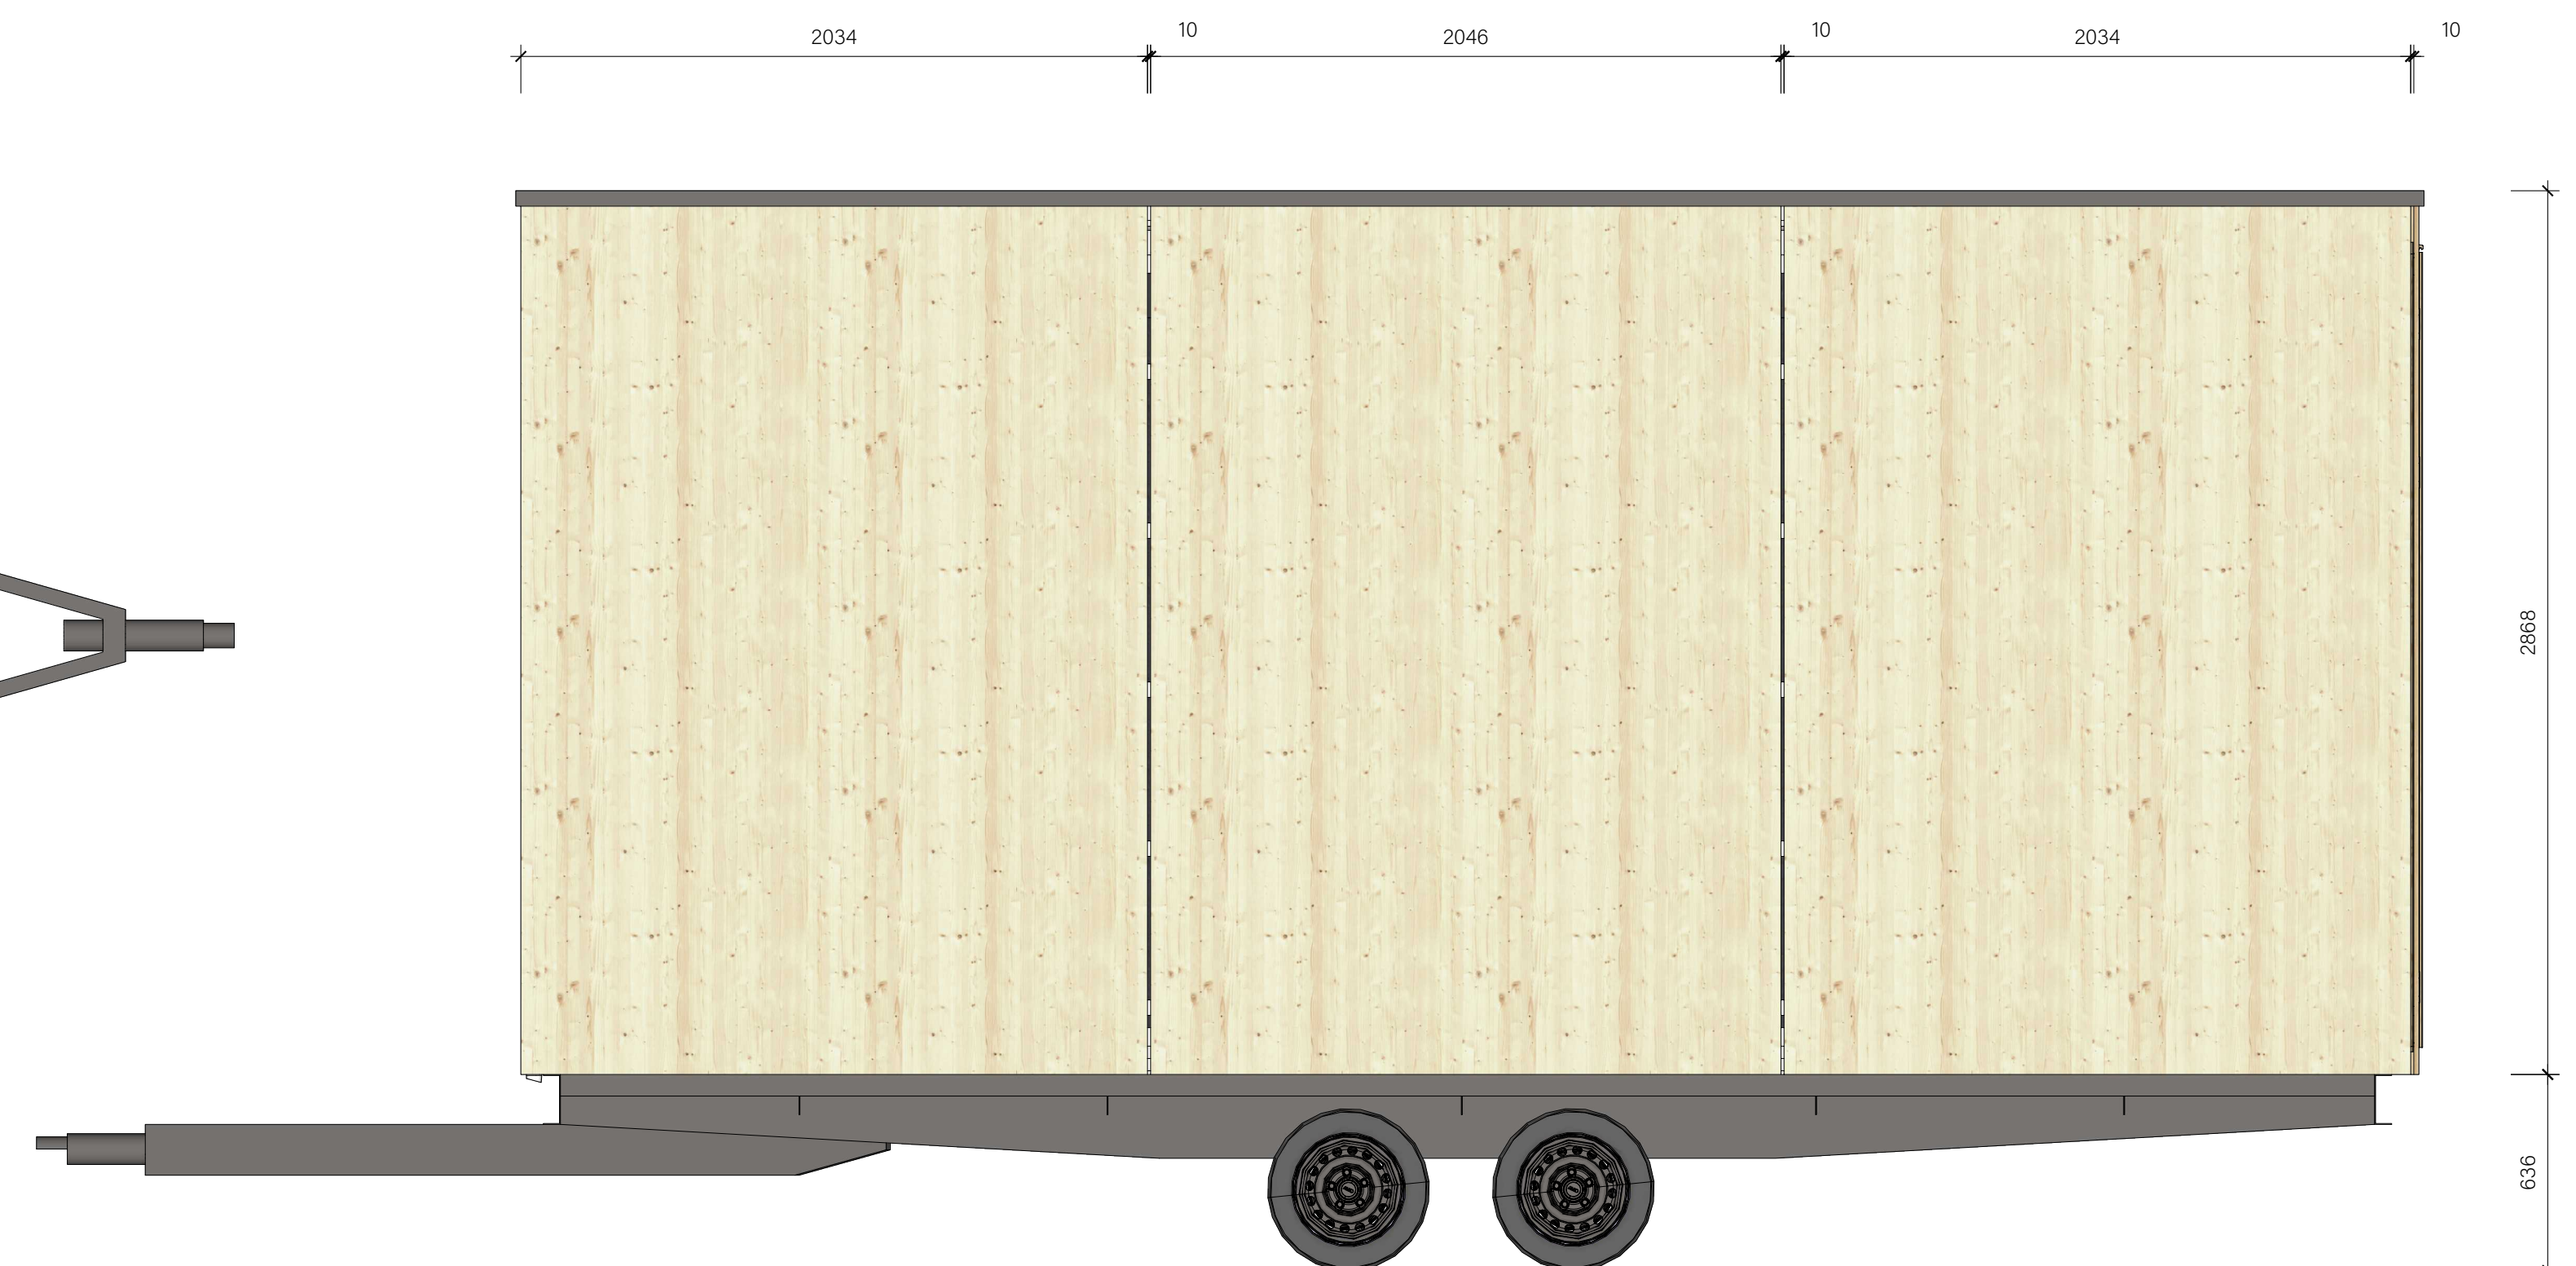

SEITENANSICHT GESCHLOSSEN M 1:20